


Myyntikuva  
Liikuntatila 1. krs

1:50

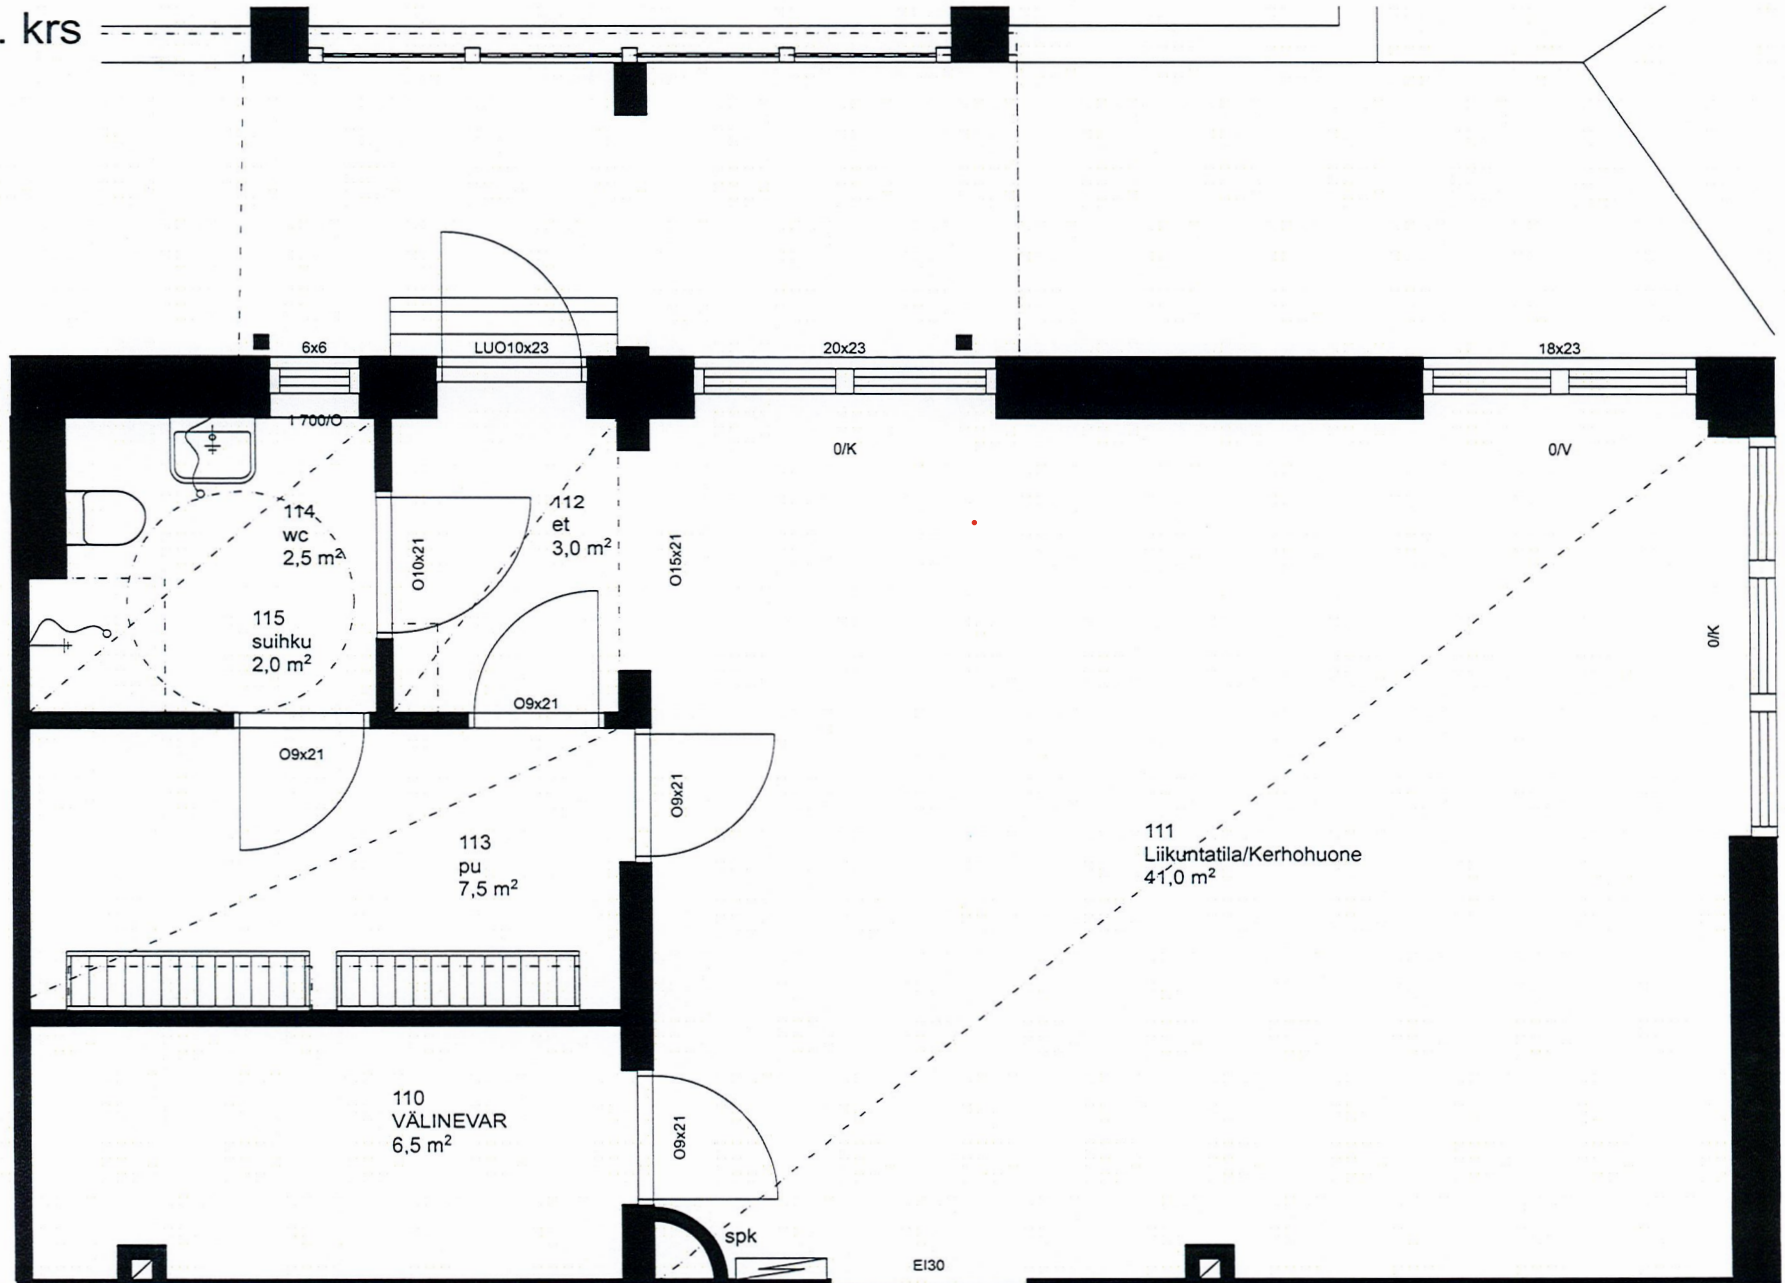

Suunnittelutoimiston tiedot  
arkkitehtitoimisto arcare oy  
Palokunnaakatu 9, 2.krs  
13100 Hämeenlinna

p. 040-5203231  
s. arcare@arcare.fi

Rakennuskohteen nimi ja osoite  
Mäntsälän Vuokra-asunnot Oy  
Kivistöntie 16  
04600 Mäntsälä