

RAKENNUKSEN KÄYTTÖ JA HUOLTOTURVALLISUUS SEKÄ ESTEETTÖMYYS:


Ikkunoissa ja ovissa turvalasitus SRMK F2:n mukaisesti. Lumiesteet, kattosillat ja -tikkaat SRMK F2:n mukaisesti.

Liikkumisesteisen-pysäköintipaikat asemapiirr. mukaisesti.

Kynnysten korkeus max. 20mm.
Kulkuaukkojen leveys väh. 850mm.
Portaiden nousu ja etenemä SRMK F2:n mukaisesti.

ENERGIATALOUS

Rakennuksessa lämmöntalteenotolla varustettu koneellinen ilmanvaihto.

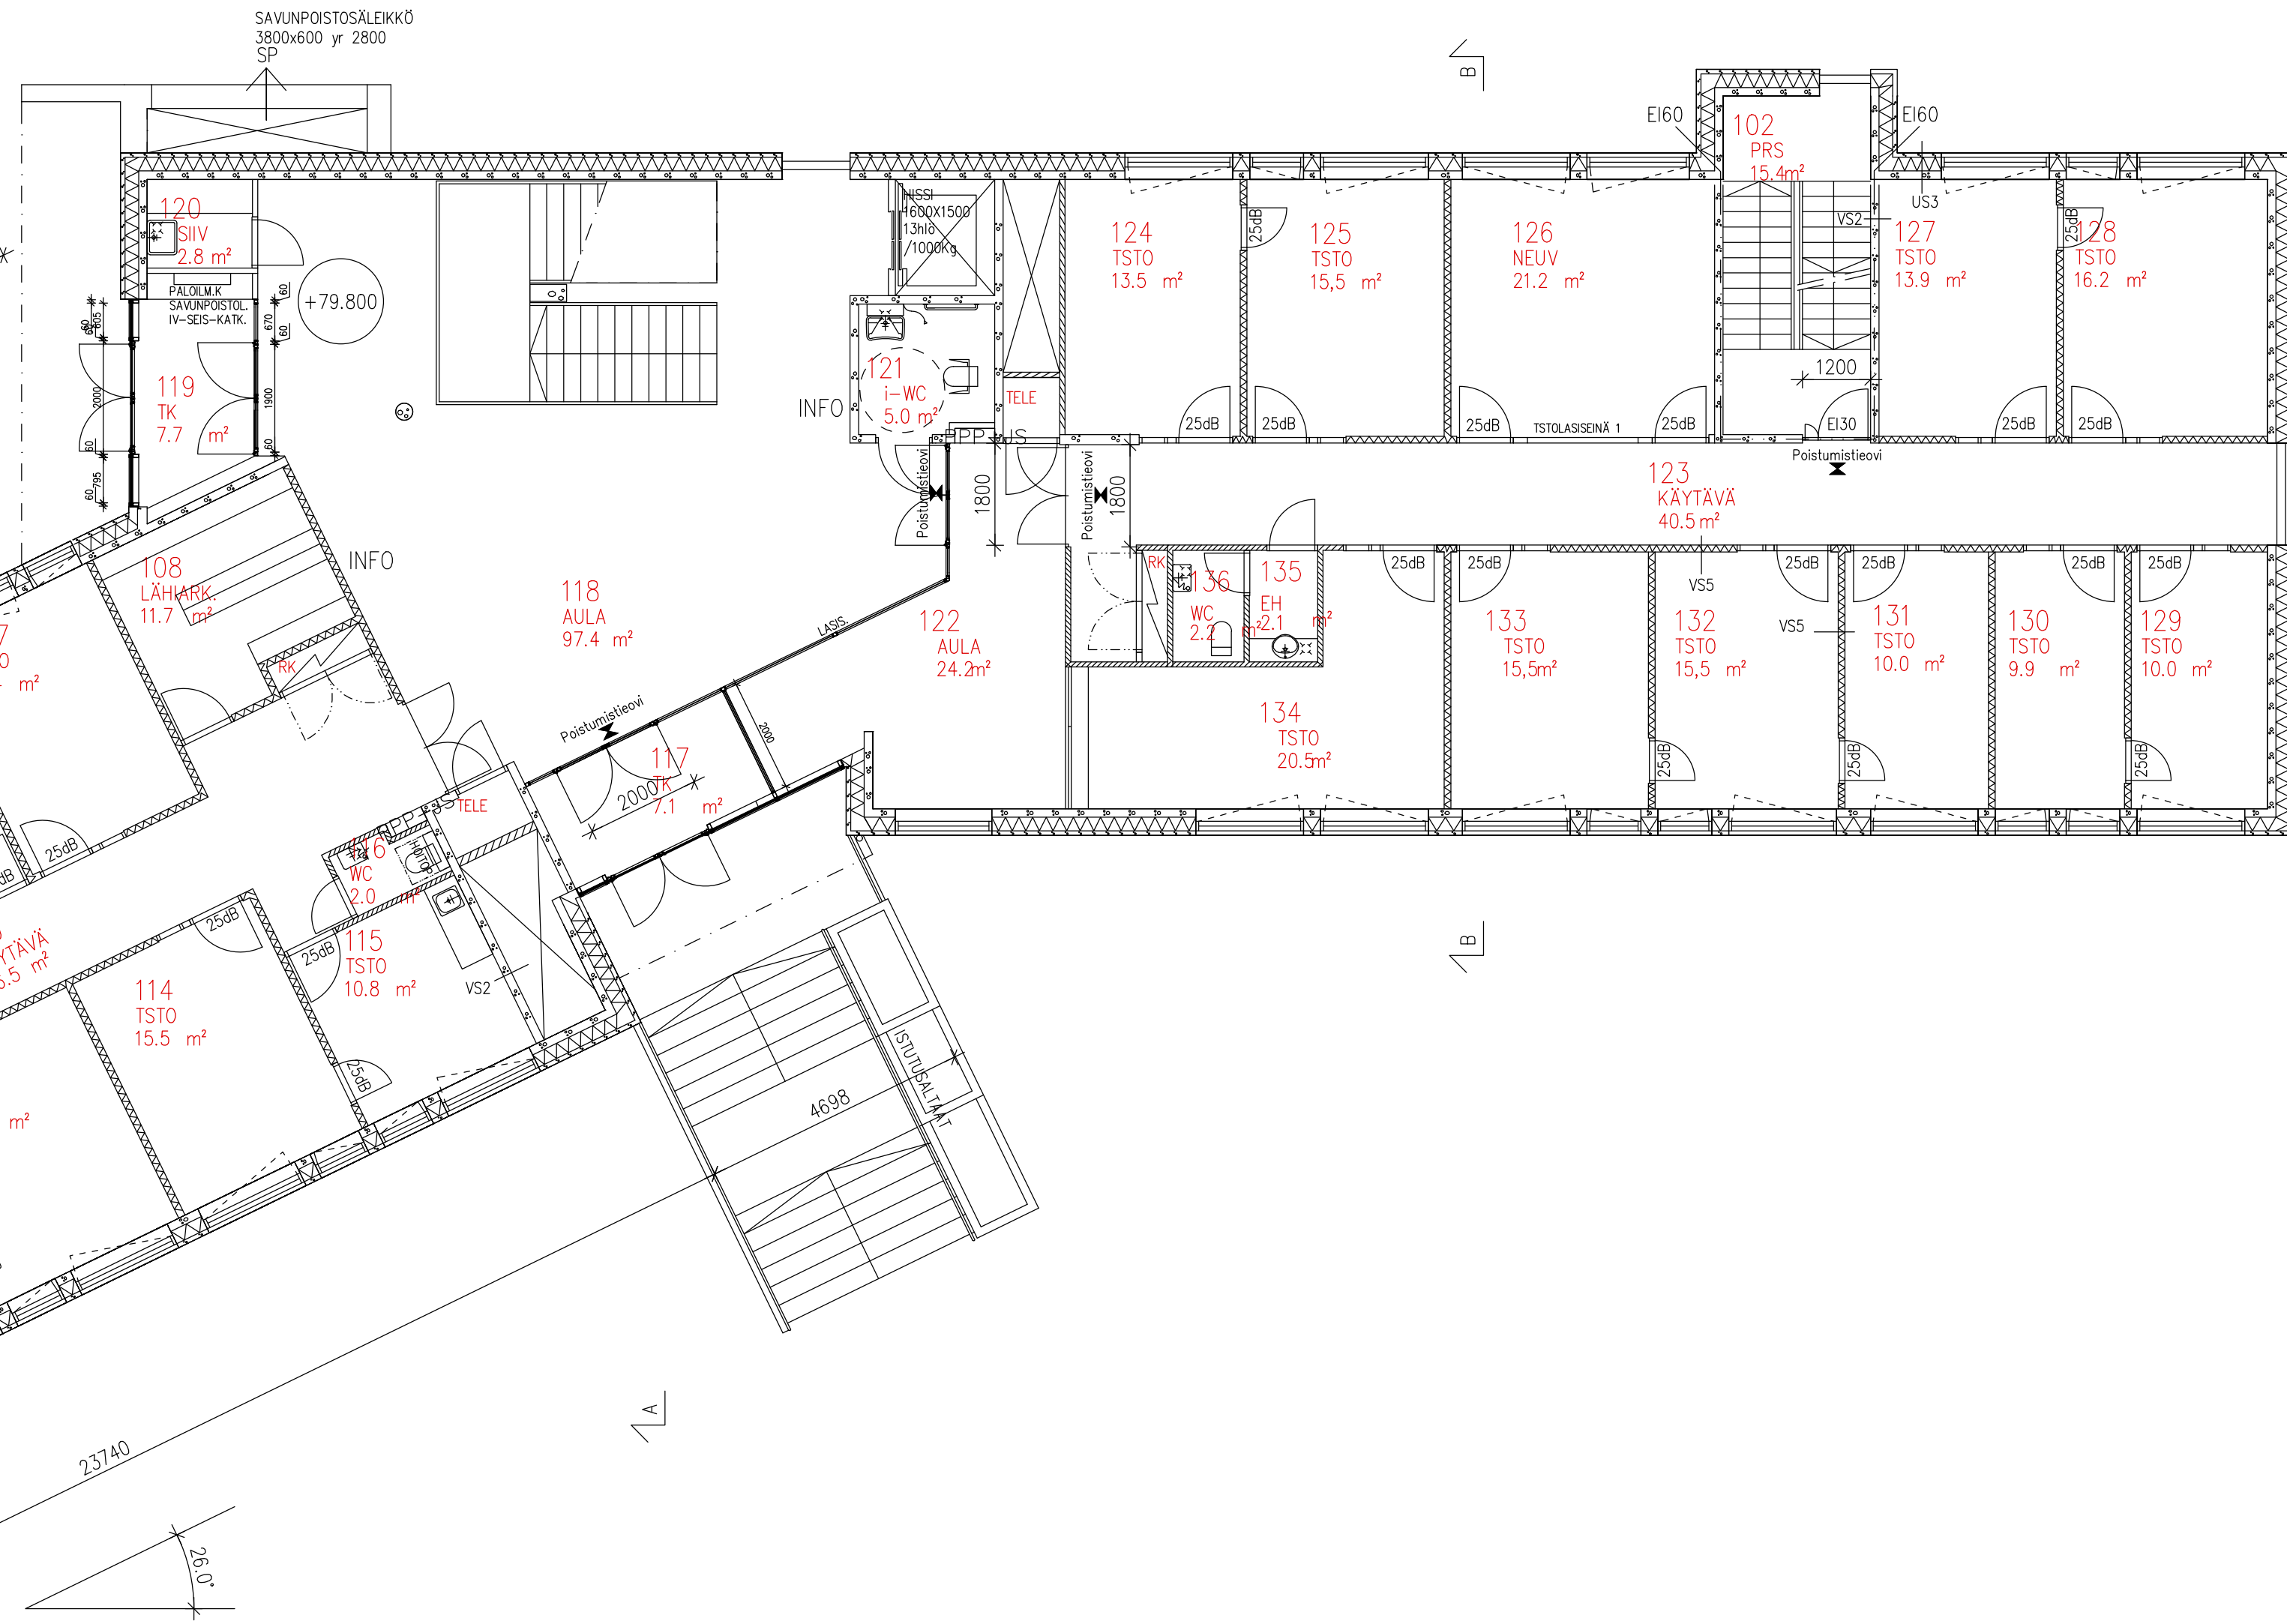

KO MÄNTSÄLÄN TOIMISTOTALO

HUONETILALISTAUUS 06.09.2024

TILAN NUMERO	TILAN NIMI	TILAN PINTA-ALA m ²
1. KERROS		
101	PRS	22,4
102	PRS	15,4
103	TSTO	20,9
104	TSTO	7,7
105	WC	1,2
106	TSTO	12,7
107	TSTO	14,4
108	LÄHIARK.	11,7
109	KÄYTÄVÄ	46,5
110	TSTO	16,2
111	TSTO	15,5
112	TSTO	15,5
113	TSTO	15,5
114	TSTO	15,5
115	TSTO	10,8
116	WC	2
117	TK	7,1
118	AULA	97,4
119	TK	7,7
120	SIIV	2,8
121	i-WC	5
122	AULA	24,2
123	KÄYTÄVÄ	40,5
124	TSTO	13,5
125	TSTO	15,5
126	NEUV	21,2
127	TSTO	13,9
128	TSTO	16,2
129	TSTO	10
130	TSTO	9,9
131	TSTO	10
132	TSTO	15,5
133	TSTO	15,5
134	TSTO	20,5
135	EH	2,1
136	WC	2,2
YHTEENSÄ		594,6 m²
TOIMISTO / NEUVOTTELU / KOPIO / TAUKO		306,4 m²
YLEISET TILAT		288,2 m²

HUONEISTOALA 607,0 m²

KAUPUNGINOSA MÄNTSÄLÄ	KORTTELI / TILA 221	TONTTI / RNo 11:1460	VIRANOMAISTEN MERKINTÖJÄ
RAKENNUSTOIMENPIDE UUDISRAKENNUS	RAKENNUSKOHTIEN NIMI JA OSOITE KO MÄNTSÄLÄN TOIMISTOTALO KARHUKUJA 1 04600 MÄNTSÄLÄ		PIIRUSTUSLAJI PIIRUSTUKSEN SISÄLTÖ 1. KERROS / PINTA-ALAT
SUUNNITTELUALA ARKKITEHTITOIMISTO TERO AHAVA			TYÖN Nro 103
SAHAJANKATU 24 00810 HELSINKI			PIIRUSTUSNro 103
PUH 09-2919654 FAX 09-27942250 GSM 040-5164332 E-MAIL arktsto.ahava@kolumbus.fi			MUUTOS TERO AHAVA ARKKITEHTI SAFA
24.08.2011			